


Langdoorsnede over verkeersgebied

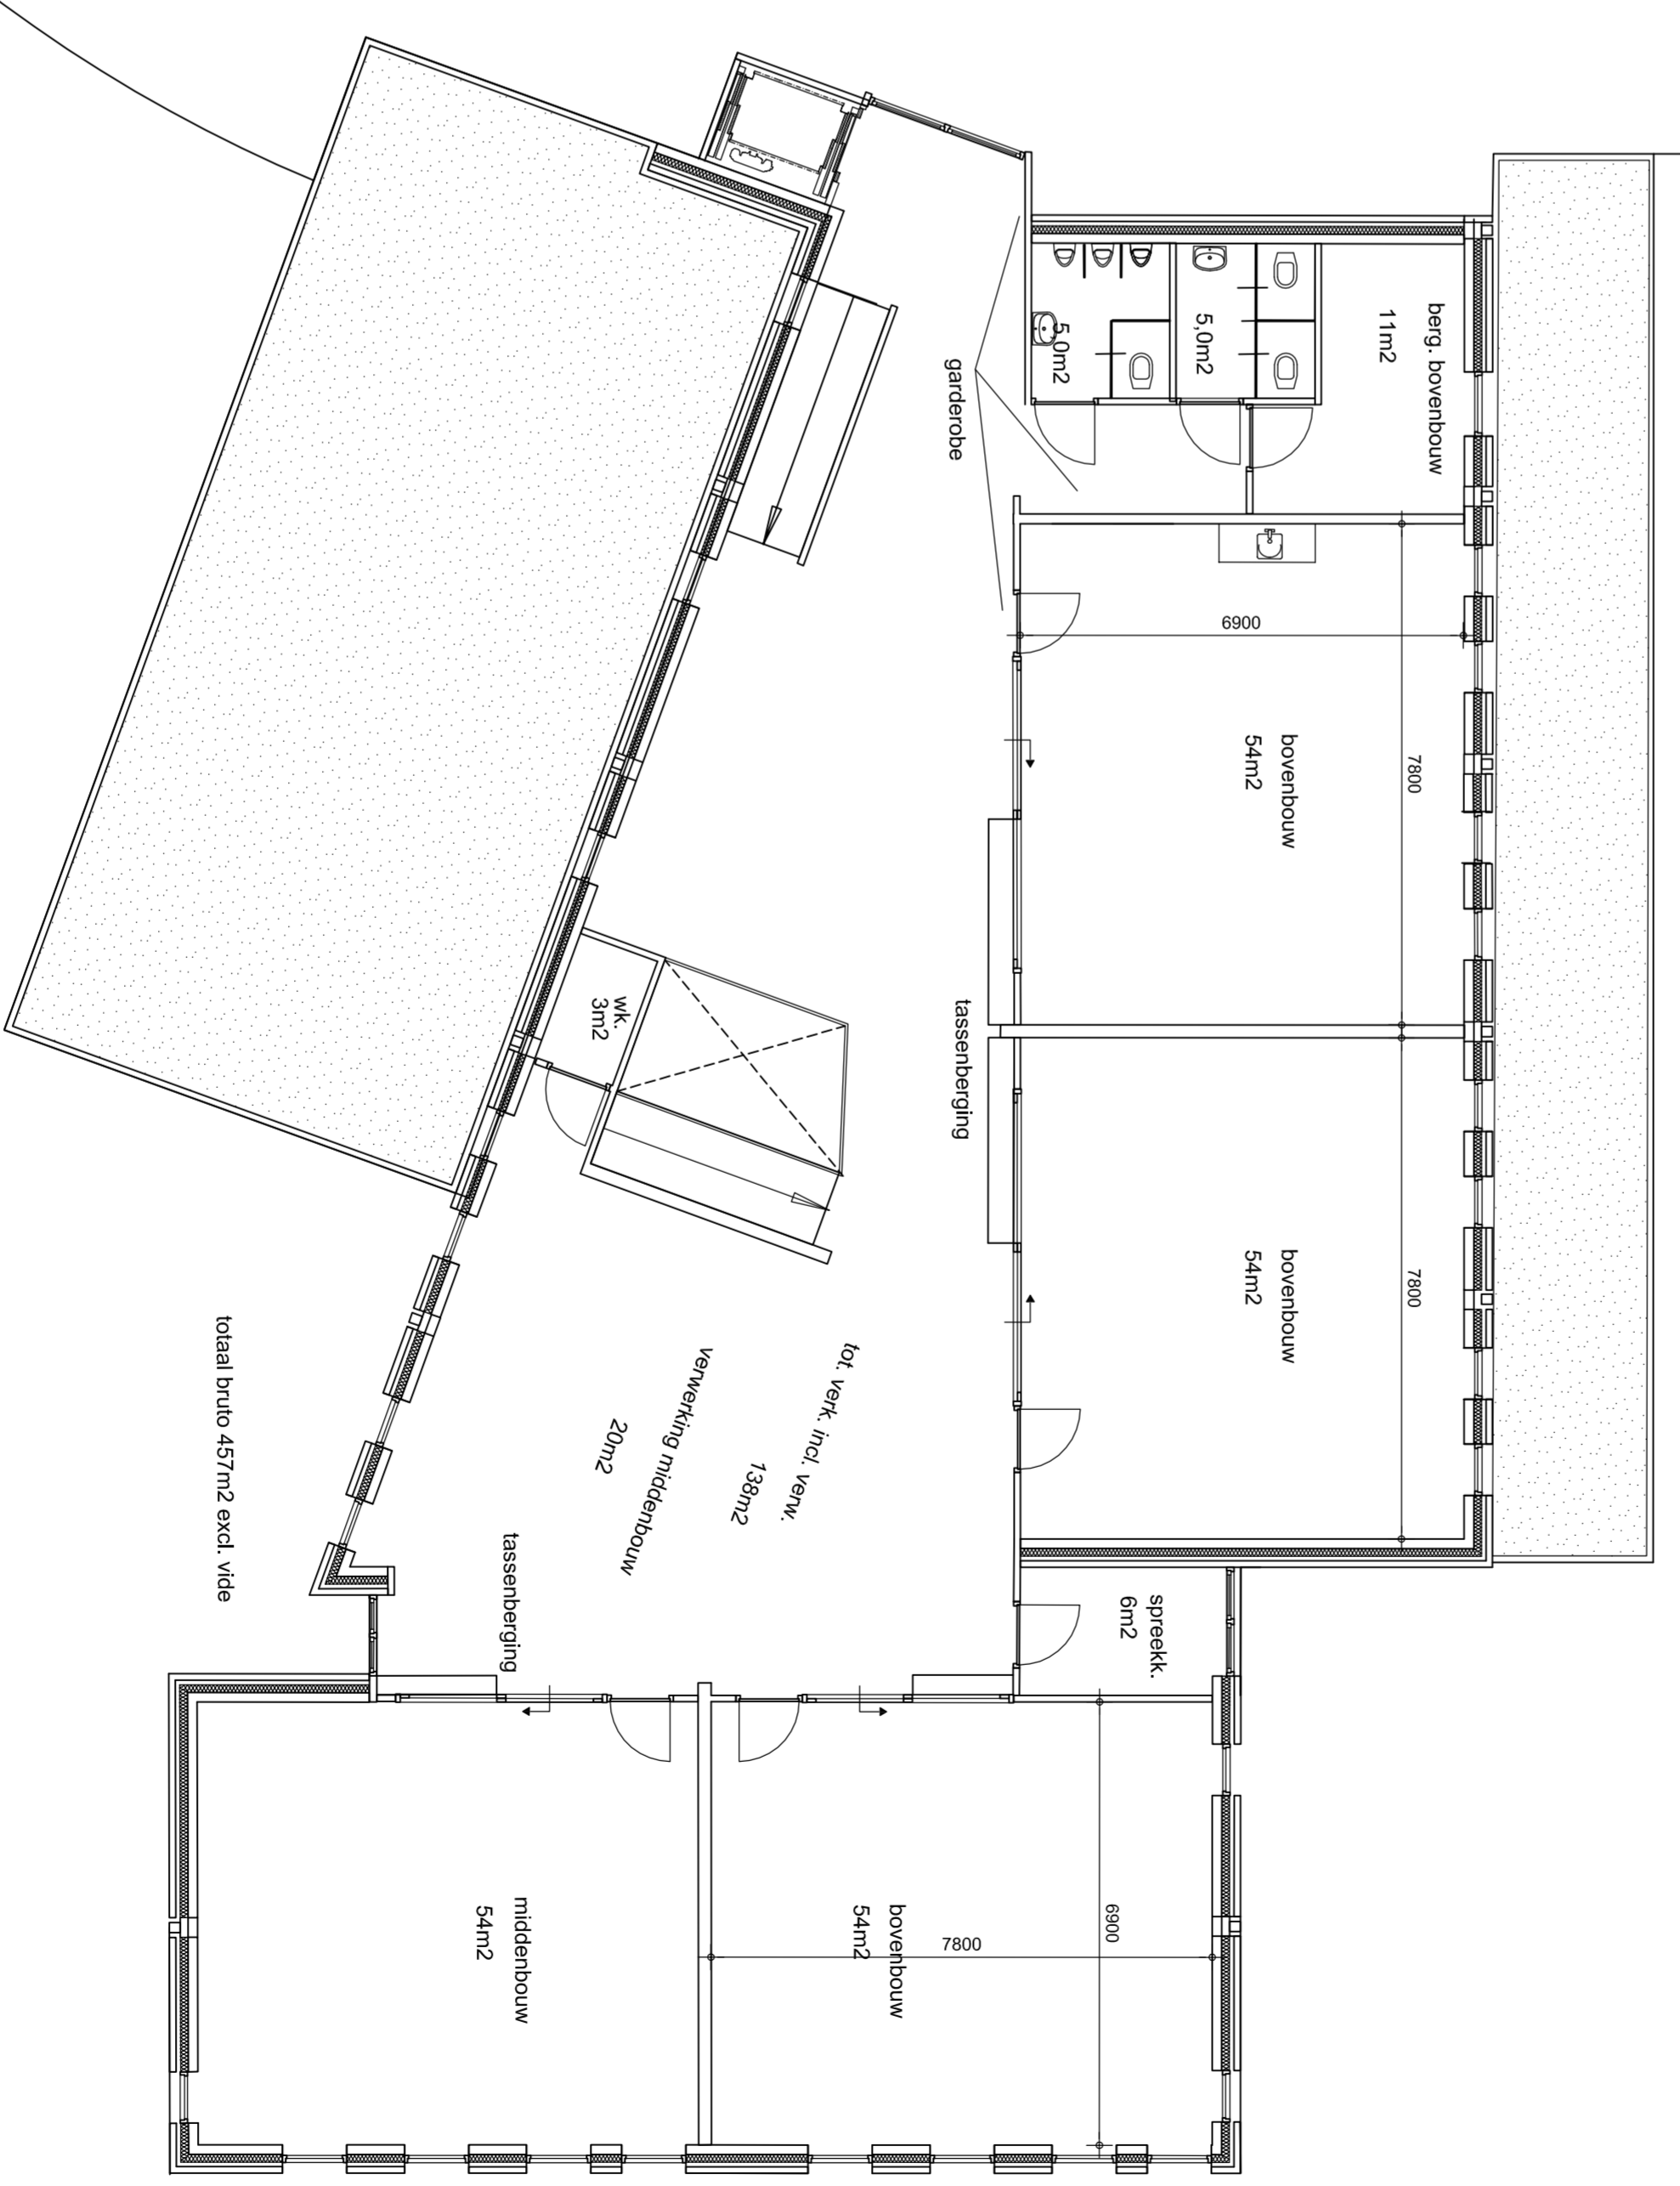

**de putter**  
van bebber  
minnen bv

**alliantie**

Kloetingweg 46  
4605 BA Soest  
tlf : 0175 - 22724  
info@arch-alliantie.nl

Opdrachtgever : Gemeente Reusel de Merden  
 Project : Brads School PLUS  
 Fase : Voorlopig Ontwerp  
 Bereikt : PLATTEGROND VERDIEPING/DOORSNEDE

Schaal : 1:100  
 Formaat : A1  
 Gedeeltes : GVB

Datum : 10-09-08  
 Gewijzigd : A B C D E F

Rekeningnummer : **S11**  
 Werknummer : **2007-050**

