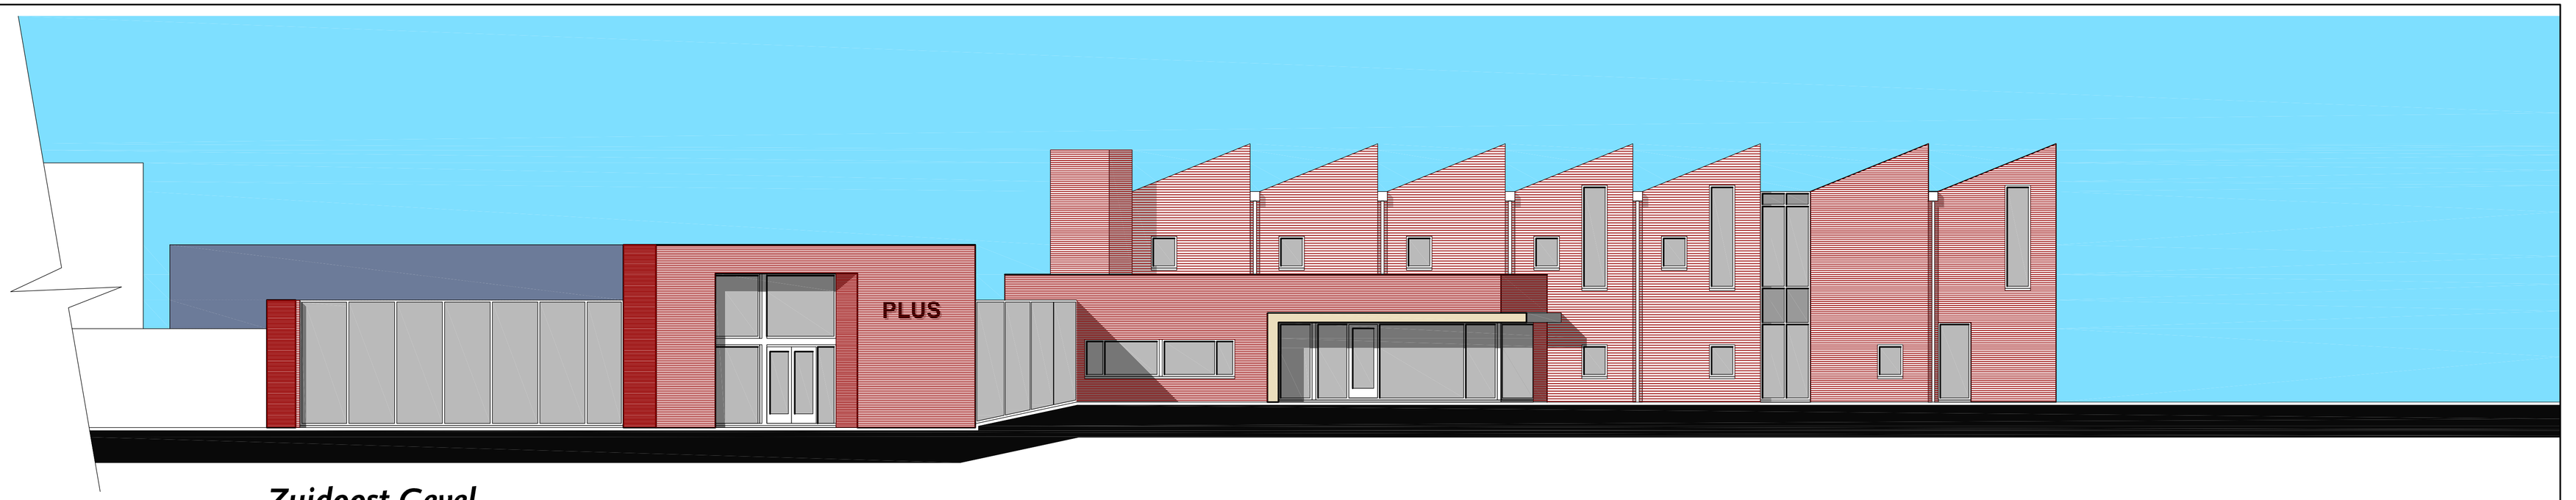

Zuidoost Gevel

Noordoost Gevel

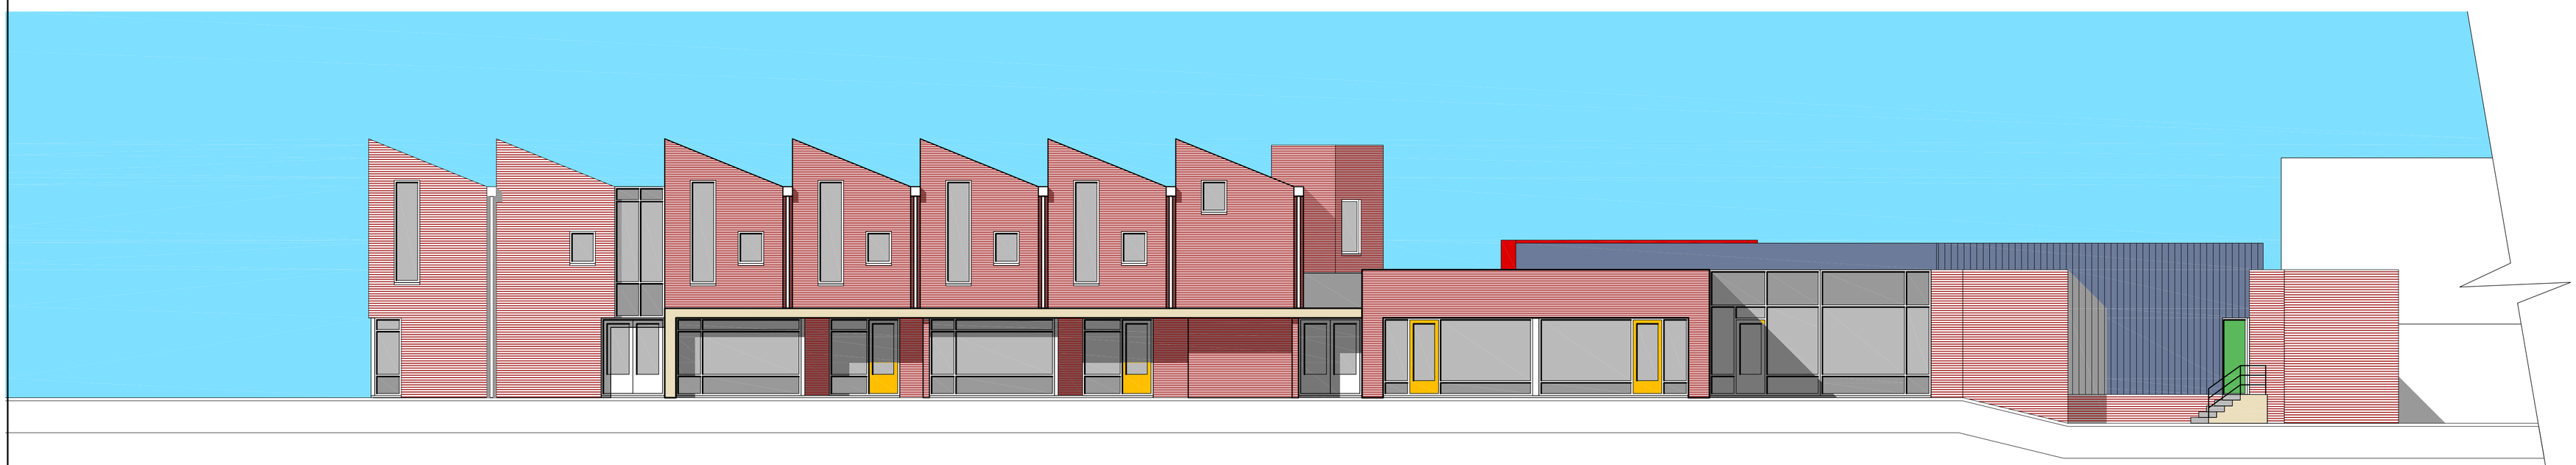

Noordwest Gevel

de putter van bebber minnen bv
architectenalliantie
Kloetingseweg 46
4462 BA Goes
tel. : 0113 - 229356
fax : 0113 - 227743
info@arch-alliantie.nl

Opdrachtgever	:	Gemeente Reusel de Mierden
Project	:	Brede School PLUS
Fase	:	Voorlopig Ontwerp
Betreft	:	Gevels

Schaal : 1 : 100 | Datum : 10-09-08 | Bladnummer : **S12**
Formaat : A1 | Gewijzigd : A C E | Werknummer : **2007-050**
Getekend : EG B D F

Niets uit deze uitgave mag vervaardigd en/of openbaar gemaakt worden op welke wijze dan ook, en evenmin in een retrievalsysteem worden opgenomen, zonder voorafgaande toestemming van Architecten Alliantie de putter van bebber minnen b.v., 2001